



1階平面図 S:1/100

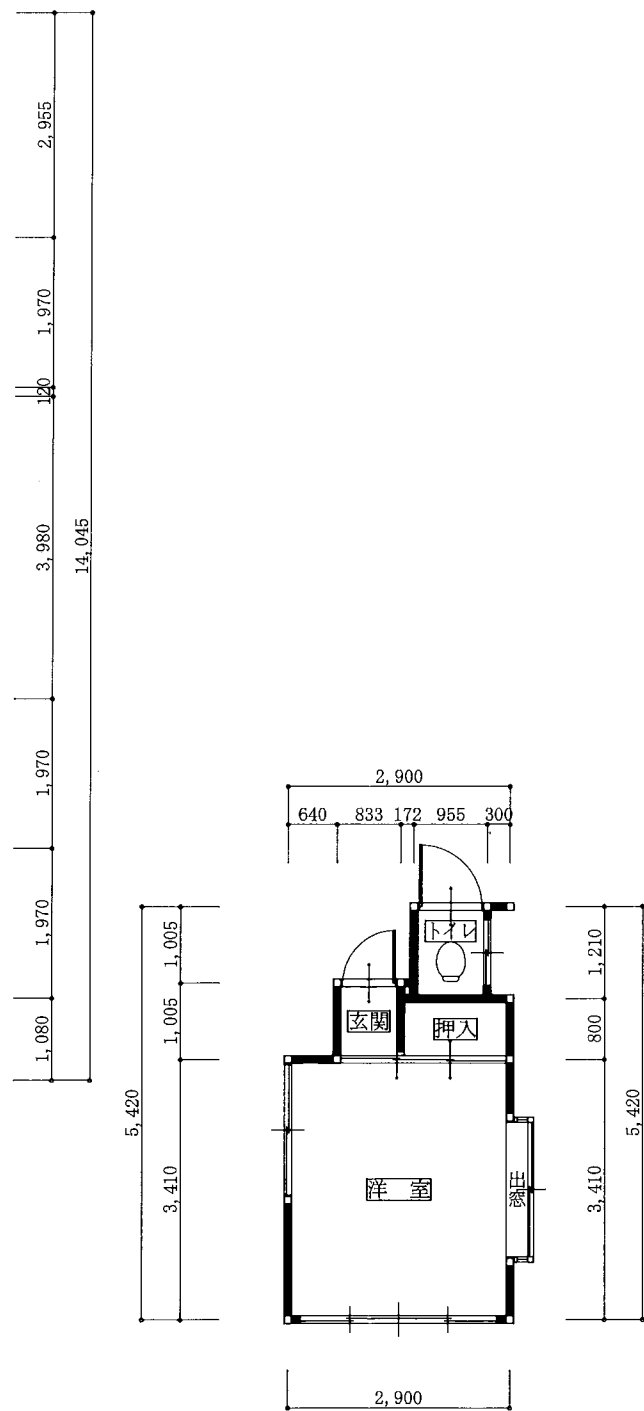

離れ平面図 S:1/100

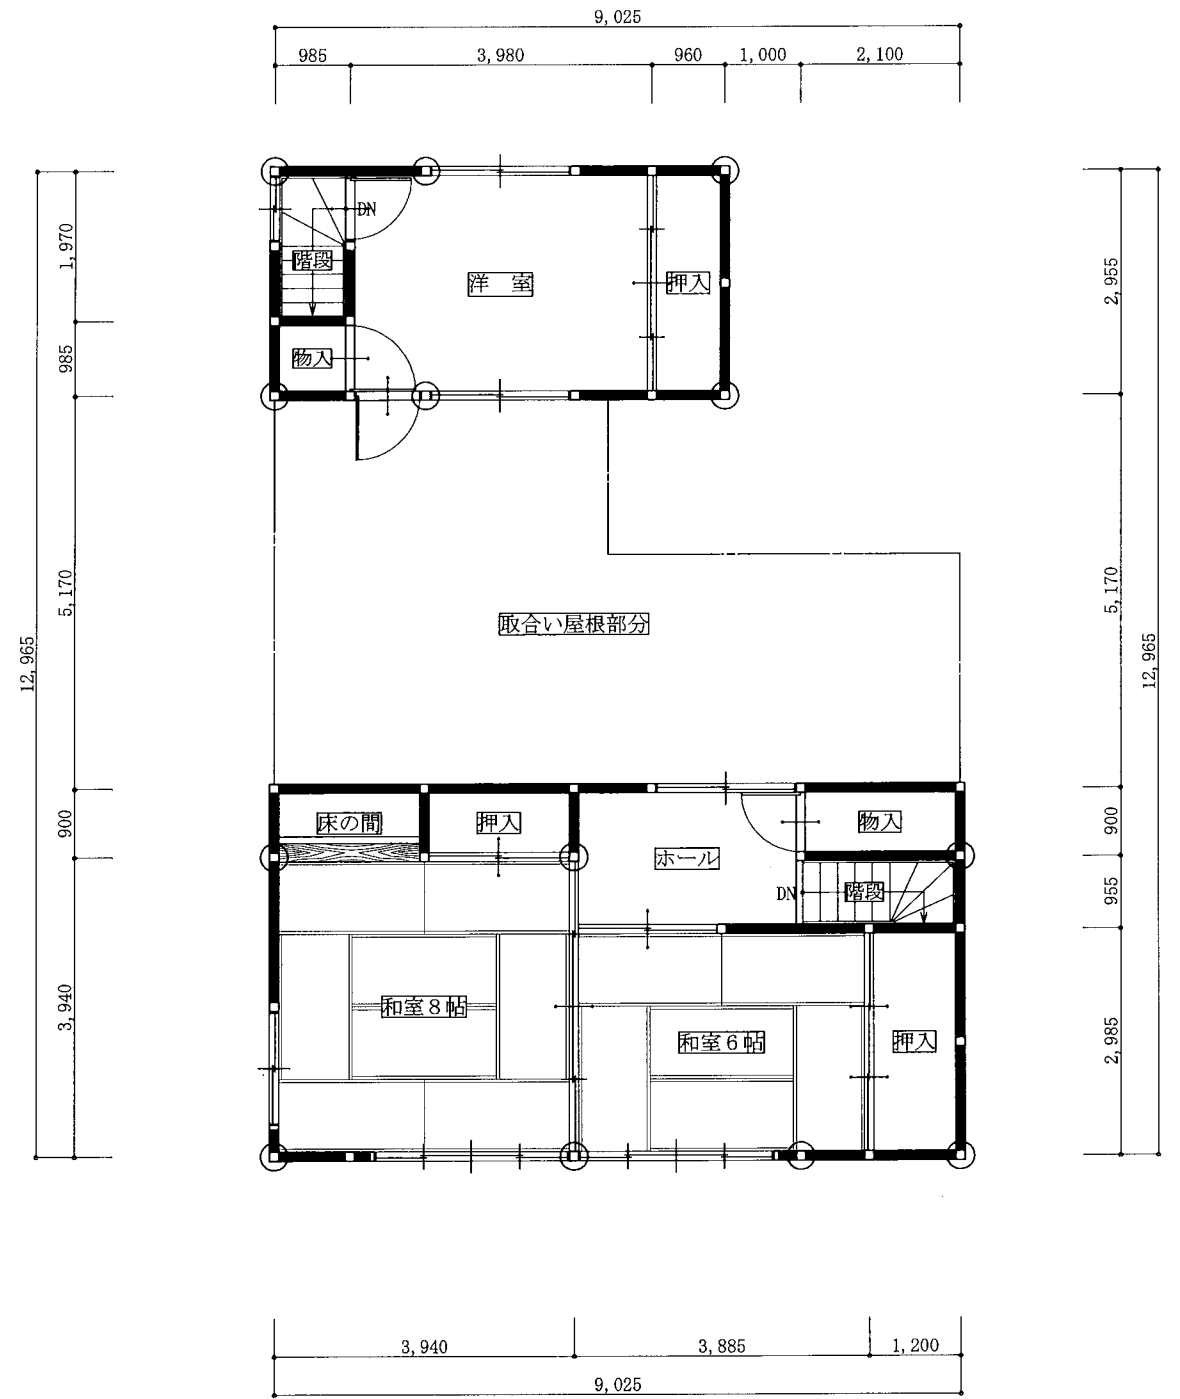

2階平面図 S:1/100

附記:

測量 年 月 日
設計 年 月 日
審査 年 月 日

知事登録4753号 田中住建設計事務所
知事登録4608号 二級建築士 田中 堅 二
出雲市知井宮町1306番地2 (TEL) 0853-22-0808
(FAX) 0853-22-0888

設計No.

名称

大社町 真名井住宅

図面No.

縮尺

1/100

図面名

1階平面図, 離れ平面図, 2階平面図

1